

LEGENDA

ZESTAWY MEBLI GOTOWYCH

- ① BIURKO
- ② BIURKO NISKIE BOCZNE
- ③ SZAFKA NISKA
- ④ SZAFKA WYSOKA

MEBLE ADAPTOWANE


- ① BIURKO
- ② SZAFKA NISKA
- ③ SZAFKA WYSOKA - UBRANOWO-PŁOKOWA
- ④ SZAFKA WYS. UBRANOWA
- ⑤ SZAFKA WYS. PŁOKOWA
- ⑥ SZAFKA WYS. PŁOKOWA
- ⑦ REGAŁ W POM. KASJEROWKI
- ⑧ STOL. W POM. KASJER.
- ⑨ BIURKO FORTITERA
- ⑩ SZAFKA W POM. FORTITERA

ELEMENTY PROJEKTOWANE

- ⑪ BIURKO SEKRETARIATU
- ⑫ LADKA KASJER
- ⑬ OBRUDOWA OKRĘNKA
- ⑭ OBRUDOWA GŁIPIU
- ⑮ FALJSTRADA

MEBLE Z ZACZEPY

- GABINET DYREKTORA
- ZESTAWY OKRĘNKOWE
- KRESELKA

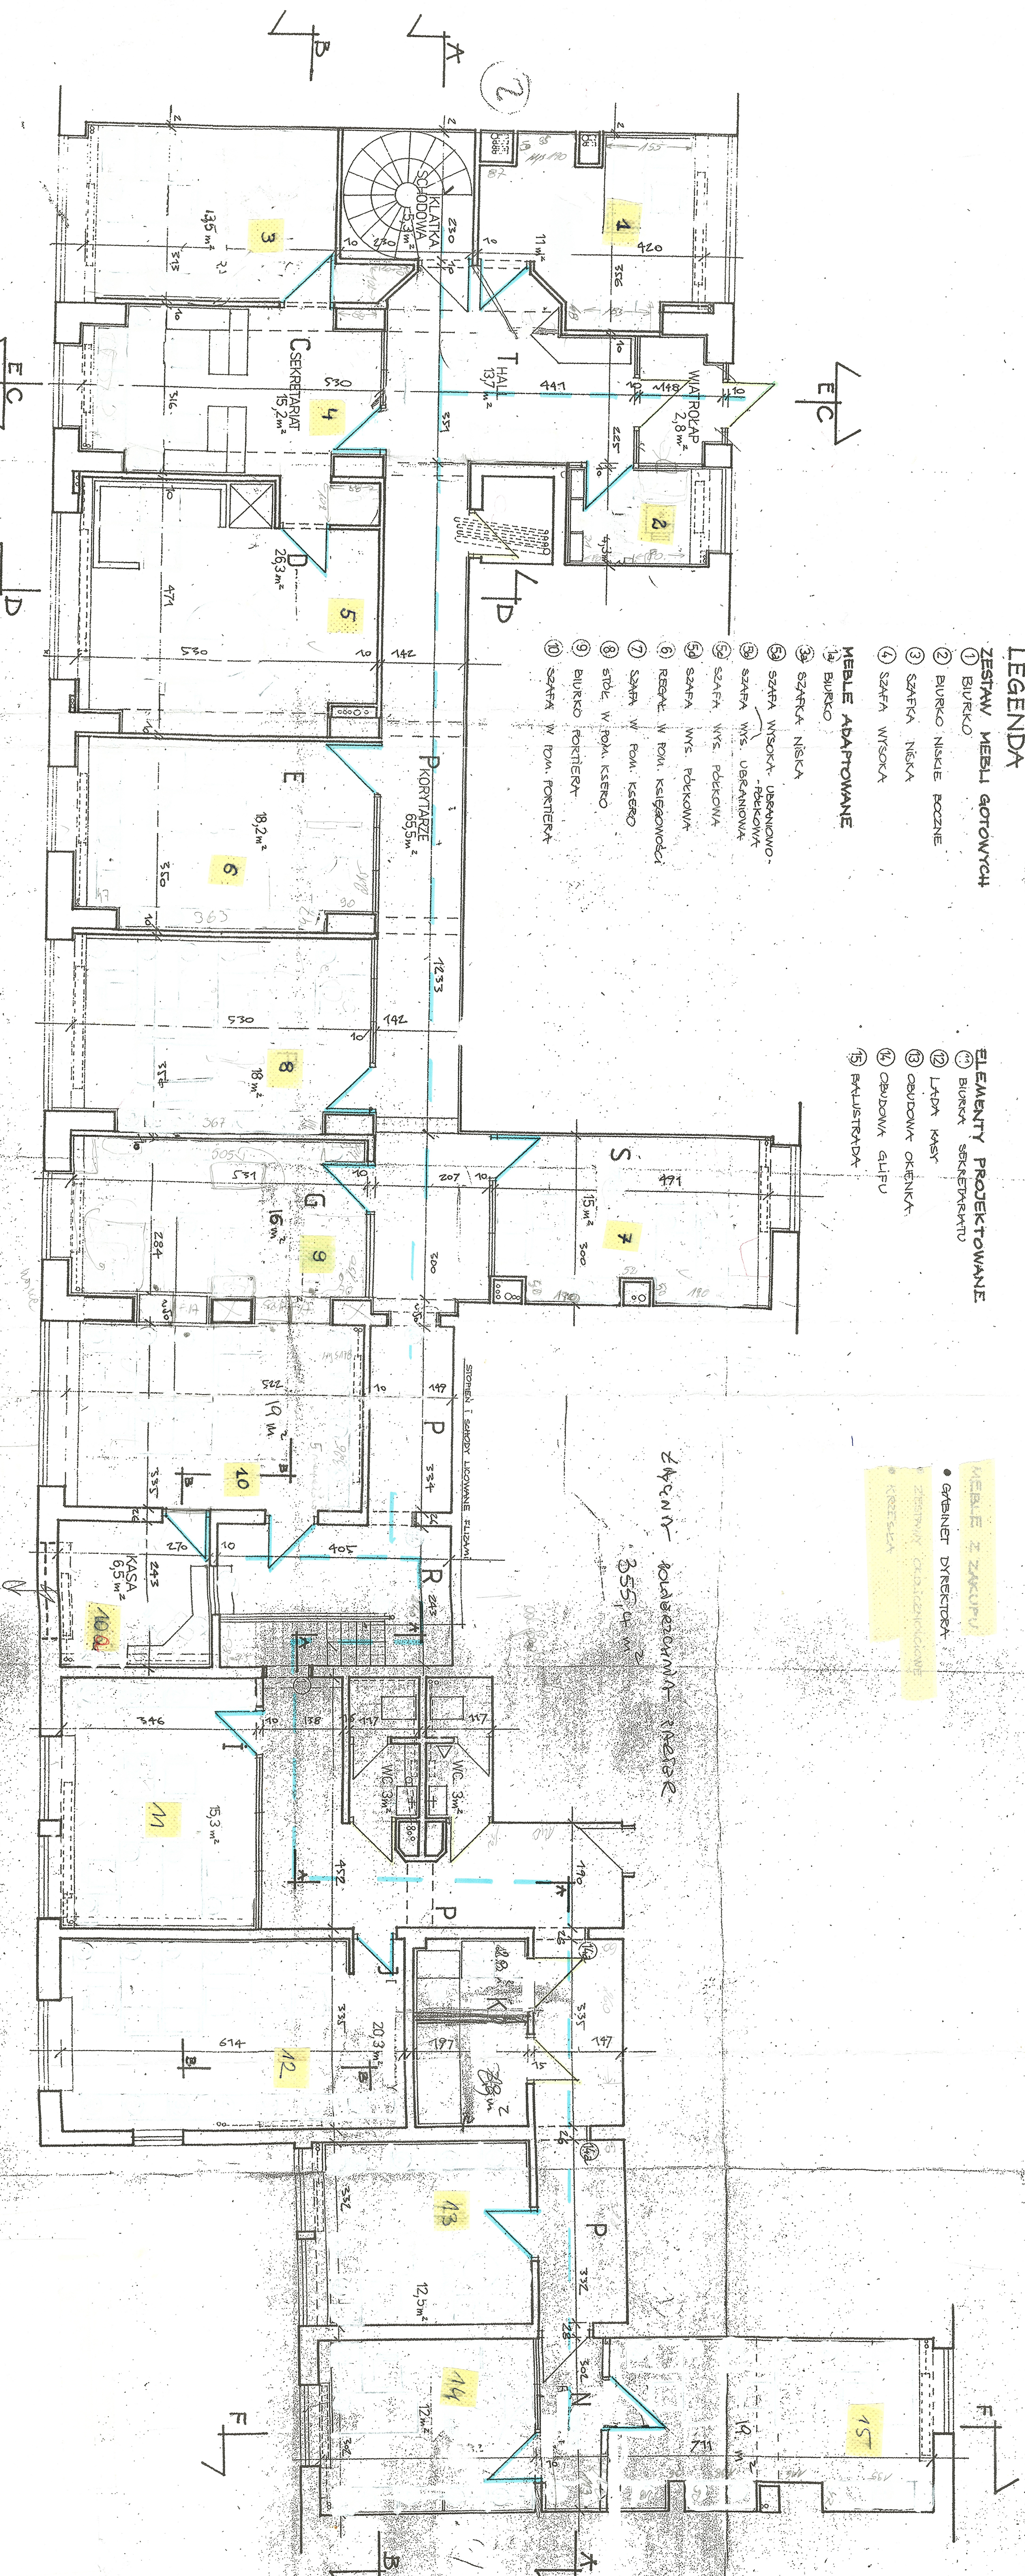

ZAPIN - Kuchnia - 12,5 m²
355,4 m²

ul. Pettothiego

SKALA 1:50
1950
W
M
K